



貸出範囲周辺図 S=1/500

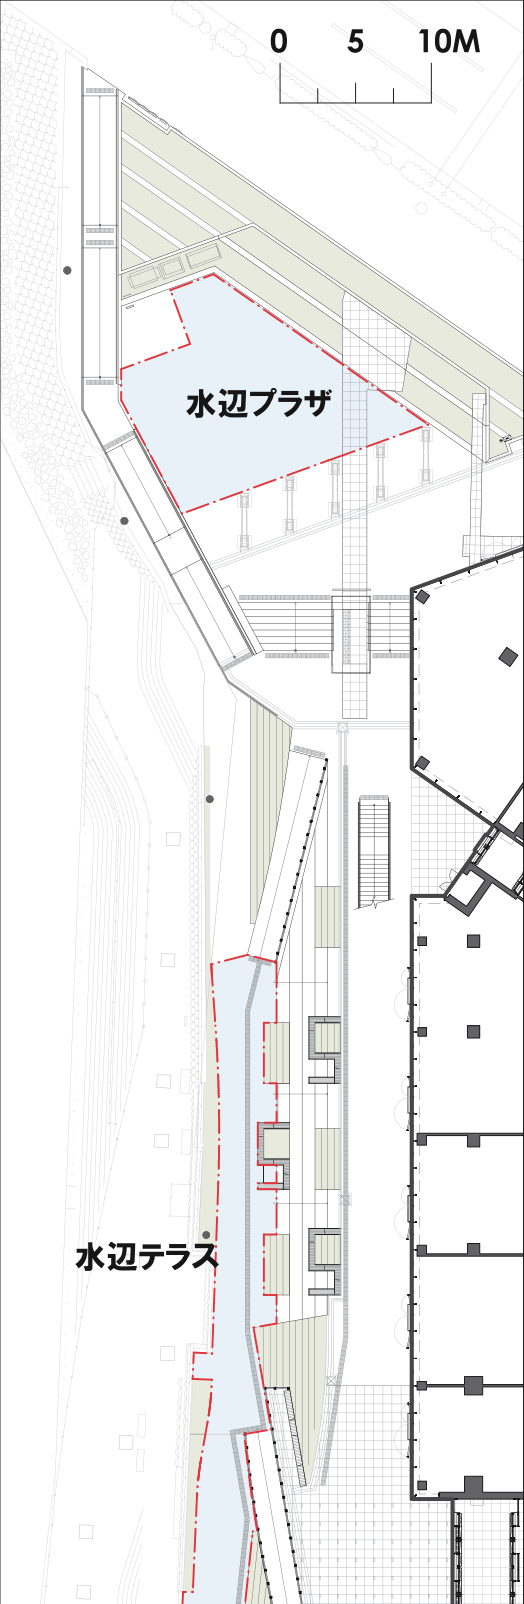

貸出範囲 S=1/200 貸出範囲 約165.2㎡

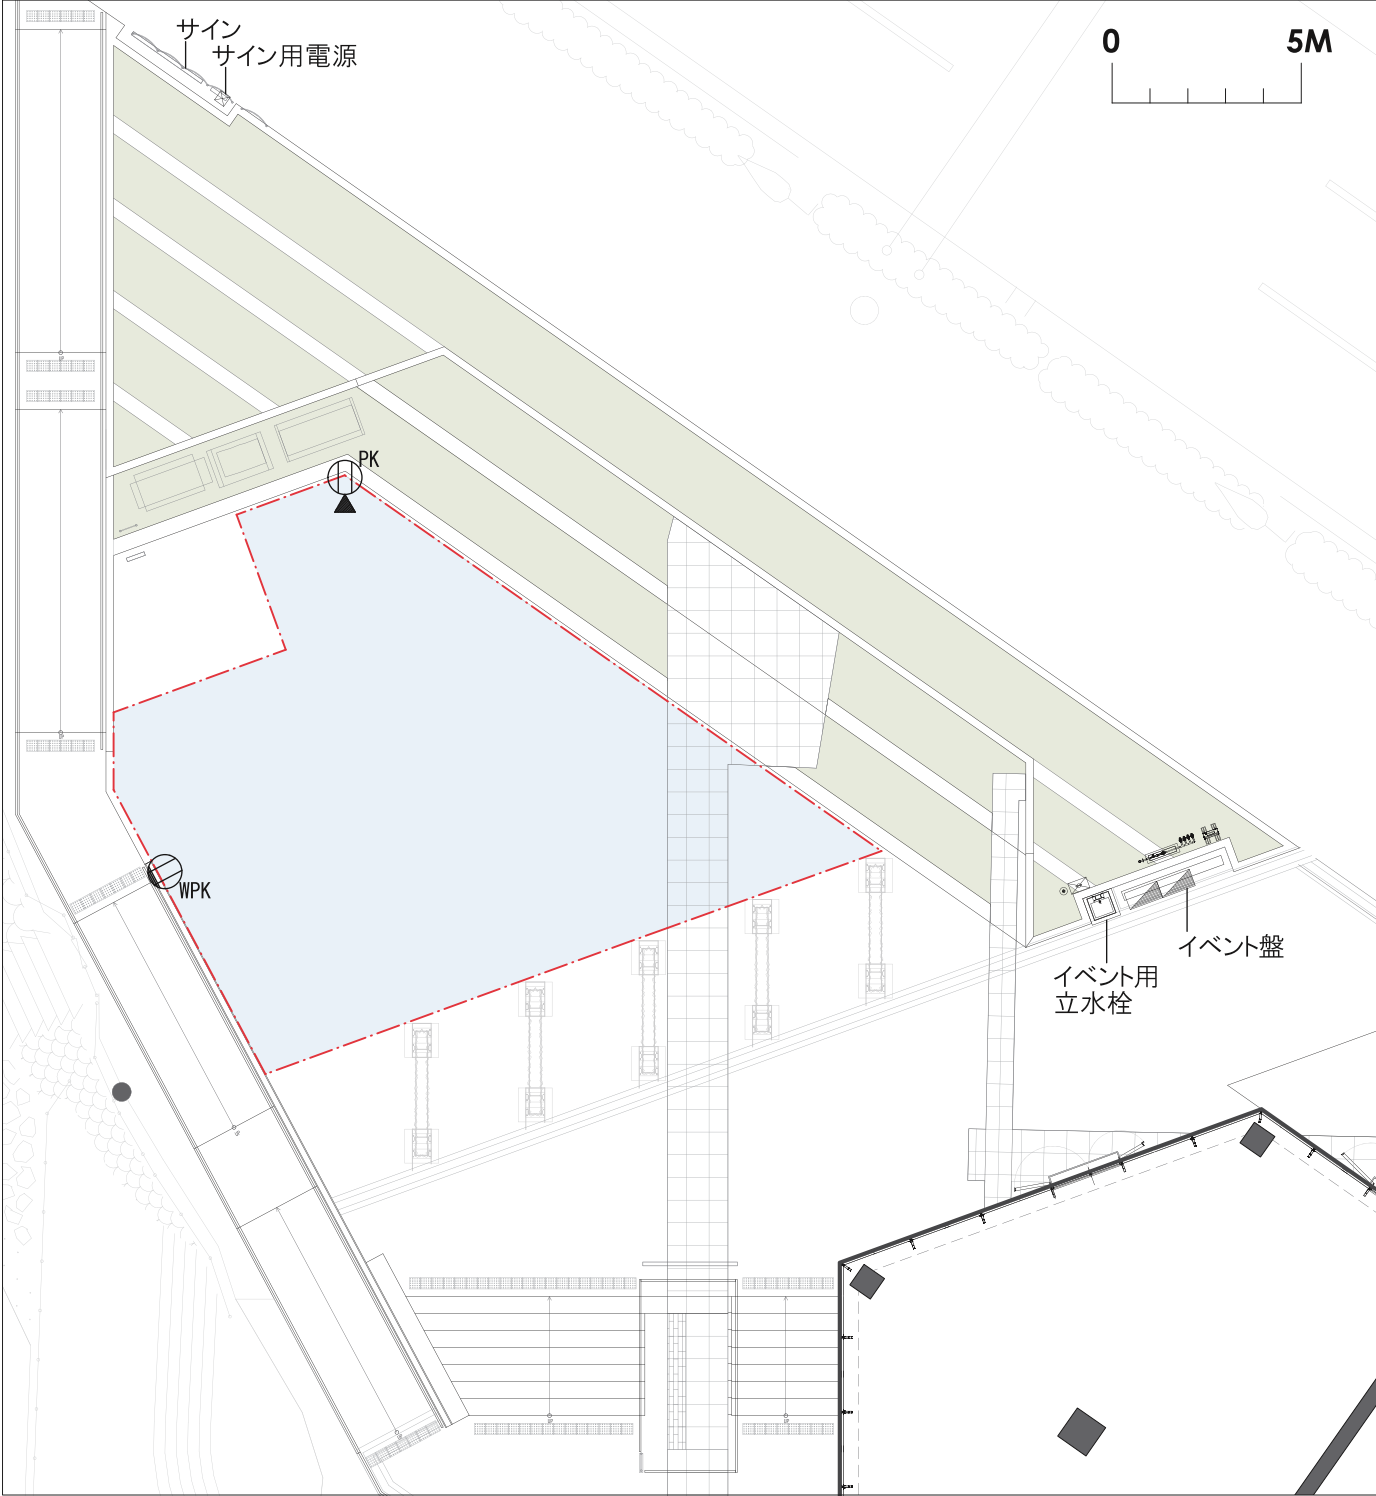

コンセント類凡例			
	WPK		PK
壁取付コンセント		コンセントポール	